


Information

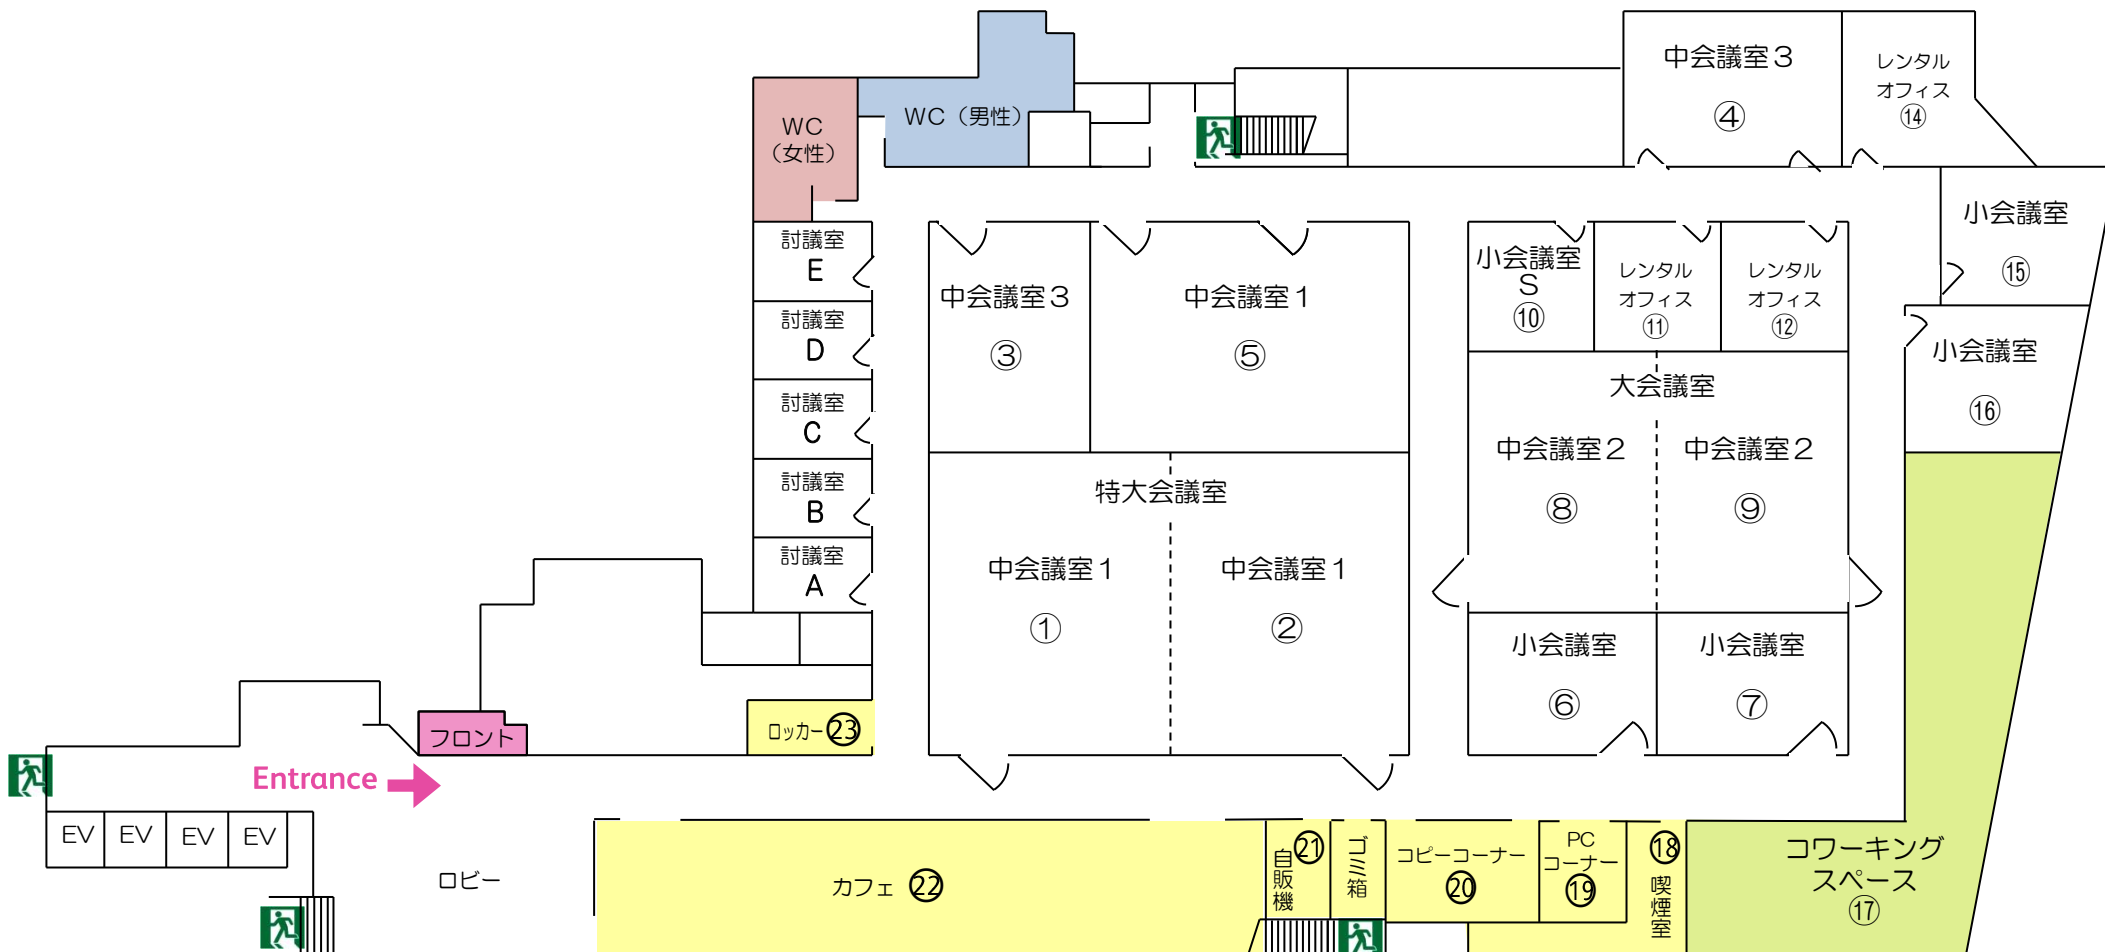

特大会議室 (248 m ²)	……	①+②	レンタルオフィス	……	⑪ ⑫ ⑭ ⑮
大会議室 (170 m ²)	……	⑧+⑨	コワーキングスペース	……	⑰
中会議室 1 (124 m ²)	……	① ② ⑤	喫煙室	……	⑮
中会議室 2 (85 m ²)	……	⑧ ⑨	PCコーナー	……	⑯
中会議室 3 (62 m ²)	……	③ ④	コピーコーナー	……	⑰
小会議室 (46 m ²)	……	⑥ ⑦ ⑮ ⑯	自販機コーナー	……	⑱
小会議室 S (26 m ²)	……	⑩	カフェ	……	⑫
討論室 (17 m ²)	……	A B C D E	ロッカー	……	⑳